



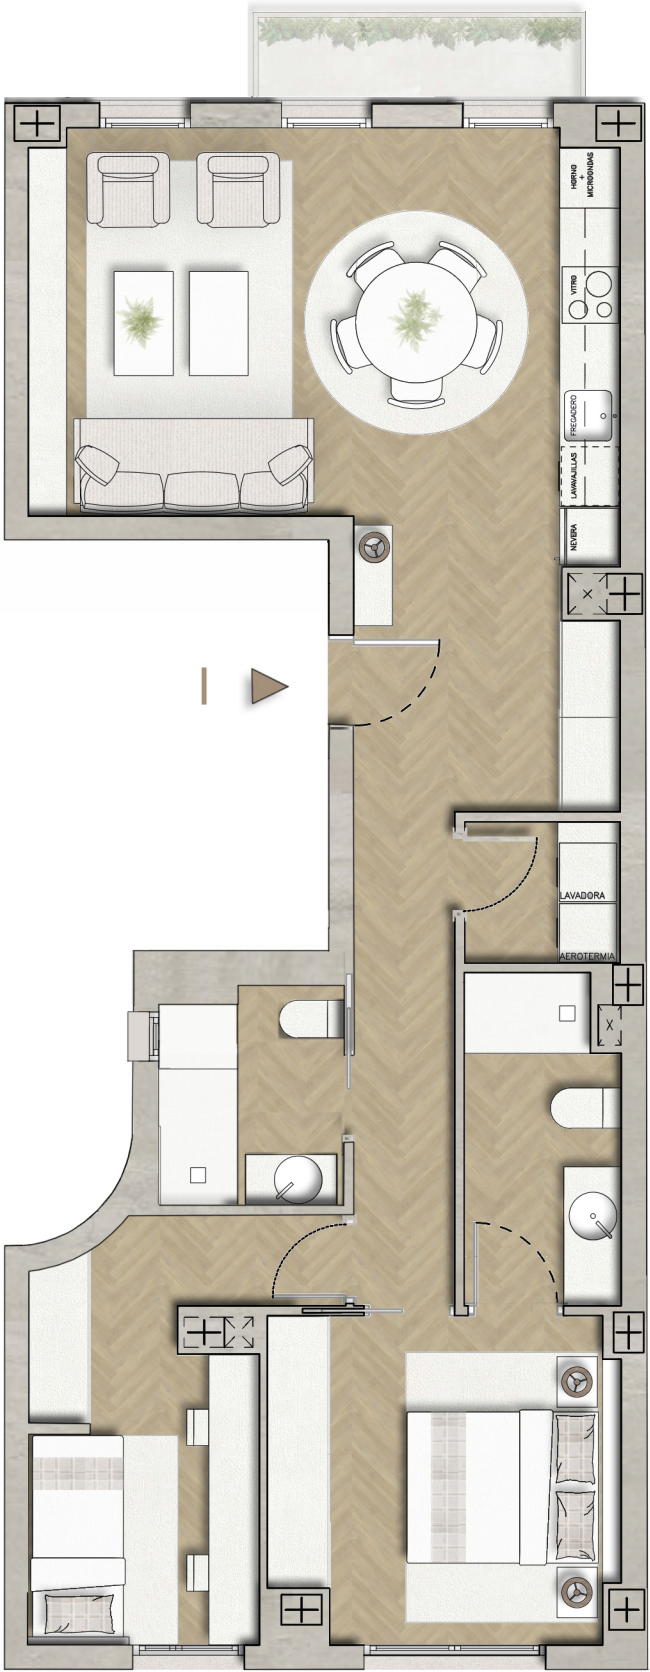

SUPERFICIE ÚTIL (m²) ————— 68,18 m²
SUPERFICIE CONSTRUIDA (m²) ————— 81,05 m²
BALCÓN (m²) ————— 2,97 m²
SUPERFICIE CONSTRUIDA MAS
ELEMENTOS COMUNES (m²) ————— 100,98 m²

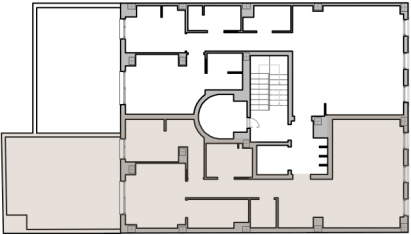

Planta Cuarta
Vivienda I
Escala: $\frac{1}{75}$ m



Nota: La imagen contenida en este plano NO tiene carácter contractual, pudiendo ser modificada por la sociedad promotora, que se reserva el derecho de efectuar durante el transcurso de la ejecución de la obra las modificaciones necesarias por exigencias de orden técnico, jurídico o comercial sin que ello implique menoscabo en nivel global de cualidades.